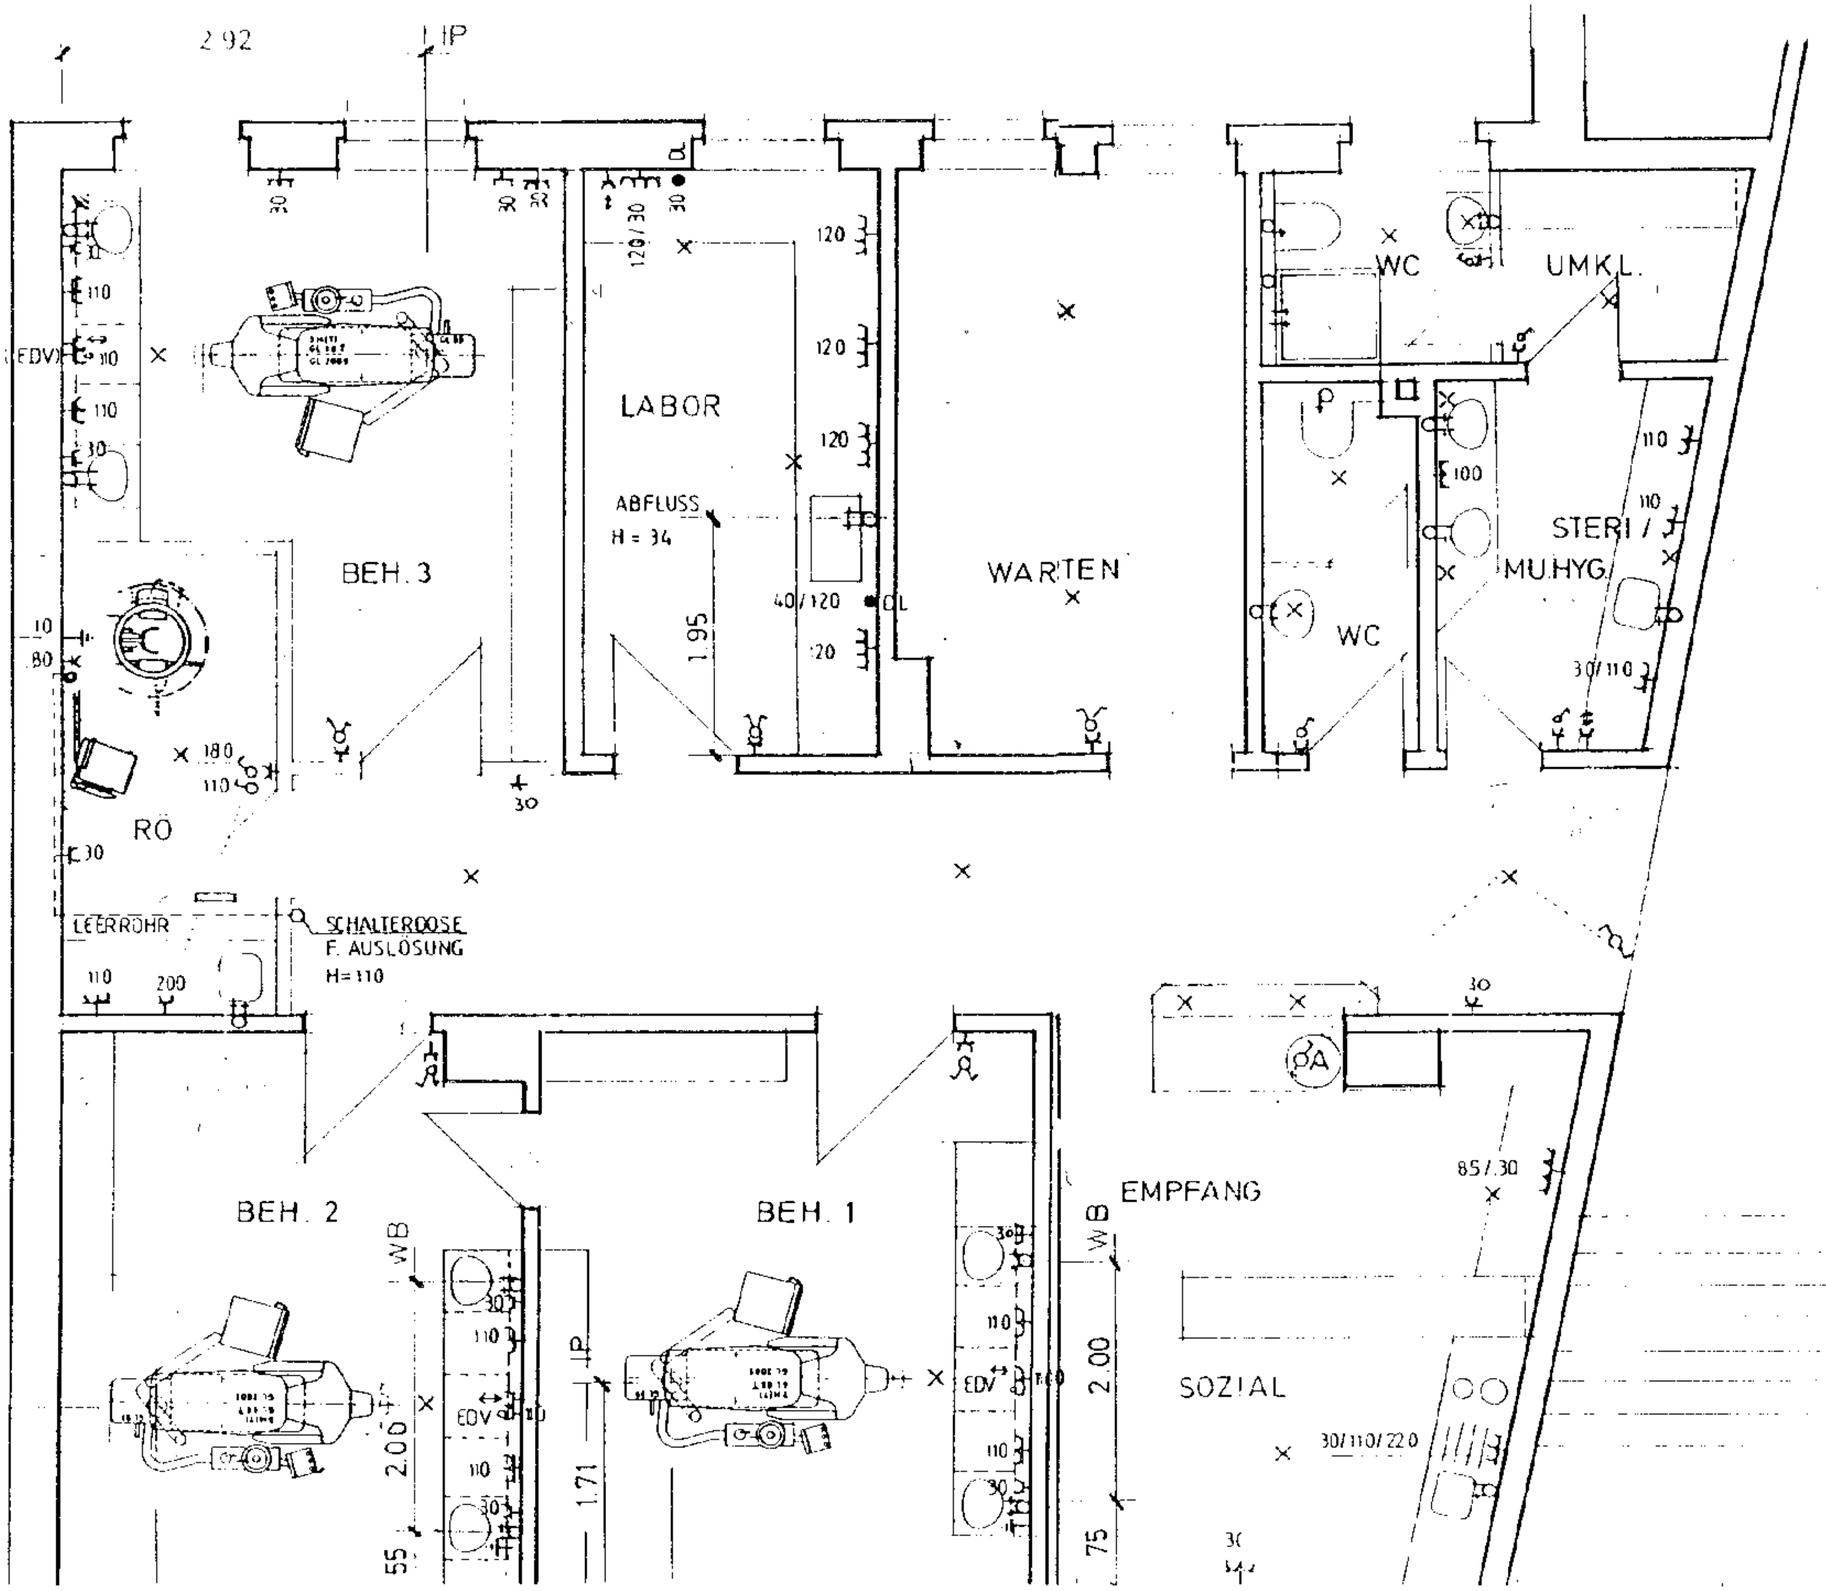

ENTLÜFTUNG DER
INNENLIEGENDEN RÄUME
NACH DIN !

E6
LINDENPLA
3a